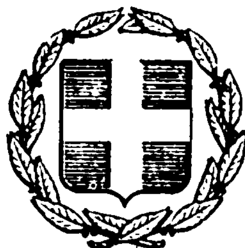


ΕΦΗΜΕΡΙΣ ΤΗΣ ΚΥΒΕΡΝΗΣΕΩΣ
ΤΗΣ ΕΛΛΗΝΙΚΗΣ ΔΗΜΟΚΡΑΤΙΑΣ

ΕΝ ΑΘΗΝΑΙΣ ΤΗι 17 ΟΚΤΩΒΡΙΟΥ 1979 | ΤΕΥΧΟΣ ΤΕΤΑΡΤΟΝ | ΑΡΙΘΜΟΣ ΦΥΛΛΟΥ 575

ΠΕΡΙΕΧΟΜΕΝΑ

ΑΠΑΛΛΟΤΡΙΩΣΕΙΣ

ΑΠΟΦΑΣΕΙΣ

Ἀριθ. 2300 (1)

Περὶ κηρύξεως ὡς ἀναδασωτέας δημόσιας δασικῆς ἐκτάσεως στὴ θέση Μεσινά, Γαλανή, Παπαϊνόραχη τῆς Κοινότητας Κάτω Χρυσοβίτσας Τριχ. τοῦ Νομοῦ Αἰτωλίας καὶ Ἀκαρνανίας.

Ο ΝΟΜΑΡΧΗΣ
ΑΙΤΩΛΙΑΣ ΚΑΙ ΑΚΑΡΝΑΝΙΑΣ

Σύμφωνα μέ:

1. Τίς διατάξεις: α) τοῦ ἄρθρου 117 παρ. 3 τοῦ Συντάγματος τῆς Ἑλλάδος, β) τῶν ἄρθων 188—205 τοῦ Ν. Δ/τος 86/69 «περὶ Δασικοῦ Κώδικος», γ) Τοῦ Νόμου 3200/1955 «περὶ διοικητικῆς ἀποκεντρώσεως», σὲ συνδυασμὸ μὲ τὶς διατάξεις τοῦ Ν. Δ. 532/1970 «περὶ συμπληρώσεως τῶν διατάξεων περὶ διοικητικῆς ἀποκεντρώσεως» καὶ τοῦ 708/1970 Β. Δ/τος, πού ἐκδόθηκε σὲ ἐκτέλεση αὐτοῦ.

2. Τίς ἑξῆς διαταγὲς τοῦ Ὑπουργείου Γεωργίας: α) 114812/2946/24.12.1975, β) 215696/1451/9.11.1977, γ) 204809/761/24.2.1978, δ) 173235/2090/3.7.79.

3. Τὴν πρόταση πού ὑποβλήθηκε μὲ τὴν 5244/18.9.79 ἀναφορὰ τοῦ ἁρμόδιου Δασαρχείου Ἀγρινίου, σχετικὰ μὲ τὴν κήρυξη ὡς ἀναδασωτέας τῆς κατωτέρω δασικῆς ἐκτάσεως, καὶ ἡ ὁποία ὀφείλεται σὲ ἀμέλεια.

Ἐπειδὴ ἡ ἔκταση χρειάζεται προστασία γιὰ τὴν ἐπαναδημιουργία τῆς δασικῆς βλαστήσεως πού καταστράφηκε ὁλοσχερῶς ἀπὸ πυρκαγιὰ στὶς 8.9.1979 καὶ δὲν ὑπάρχει φιλοδασικὴ ἐπιτροπὴ γιὰ νὰ γνωμοδοτήσει πάνω στὸ θέμα αὐτό, ἀποφασίζουμε:

Κηρύσσουμε ὡς ἀναδασωτέα, μὲ σκοπὸ τὴν προστασία γιὰ τὴν ἐπαναδημιουργία τῆς δασικῆς βλαστήσεως πού κάηκε, δημόσια δασικὴ ἔκταση 500 στρέμματα.

Ἡ ἔκταση αὐτή, πού βρίσκεται στὴ θέση Μεσινά, Γαλανὴ τῆς περιφέρειας τῆς Κοινότητας Κάτω Χρυσοβίτσας—Τριχωνίδος Νομοῦ Αἰτωλίας καὶ Ἀκαρνανίας, καλυπτόταν ἀπὸ ἀείφυλλα—πλατύφυλλα (πουρνάρια, κουμαριές), καὶ καταστράφηκε ὁλοσχερῶς στὶς 8.9.1979.

Σχετικὸ τὸ σχεδιάγραμμα μὲ κλίμακα 1:10.000, τὸ ὁποῖο ἀποτελεῖ ἀναπόσπαστο μέρος τῆς ἀποφάσεως αὐτῆς καὶ στὸ ὁποῖο ἡ ἔκταση φαίνεται μὲ τὰ στοιχεῖα Α, Β, Γ καὶ Δ καὶ μὲ ὅρια:

Ἀνατολικά: Μὲ δημόσια δασικὴ ἔκταση ἰδίας μορφῆς.
Δυτικά: Μὲ δημόσια δασικὴ ἔκταση ἰδίας μορφῆς.
Βόρεια: Μὲ δημόσια δασικὴ ἔκταση ἰδίας μορφῆς.
Νότια: Μὲ κατοικίες καὶ ἀγροκτήματα κατοίκων Κοινότητας Κάτω Χρυσοβίτσας.

Ἡ ἀπόφαση αὐτὴ νὰ δημοσιευθεῖ στὴν Ἐφημερίδα τῆς Κυβερνήσεως.

Μεσολόγγι, 22 Σεπτεμβρίου 1979

Ὁ Νομάρχης
ΑΘΑΝΑΣΙΟΣ ΚΑΡΑΓΚΟΥΝΙΔΗΣ

ΝΟΜΑΡΧΙΑ ΑΙΤ/ΝΙΑΣ
ΔΑΣΑΡΧΕΙΟ ΑΓΡΙΝΙΟΥ

Πρόχειρο διάγραμμα
Δασικής εκτάσεως στις θέσεις «Μεσινα, Γαλαση, Παπαγιοραχη περιφέρειας Κάτω Χρυσοβίτσας πού κάηκε στις 8 Σεπτεμβρίου 1979

Κλίμακα 1:10.000

Δημόσια Δασική Έκταση

1250μ.

400μ.

Δημόσια Δασική Έκταση

Δημόσια Δασική Έκταση

Αφετηρία πυρκαϊάς

φούρνος

οικία Αθανασίου Γραμματικα

Αγροί κατοίκων Κάτω Χρυσοβίτσας

Κοινοτικός δρόμος

οικίες κατοίκων

ΥΠΟΜΝΗΜΑ
Εμβαδό ΑΒΓΔ = 500 στρέμ.
Αφετηρία πυρκαϊάς

Μεσολόγγι 22-9-1979

Η Συντάξασα
Παν. Λάμπου
Δασολόγος με 8° βαθμό

Ο Δασάρχης
Ιωάν. Αθανασιάδης
Δασολόγος με 5° βαθμό

Ο Δ/ντής Δασών
α.α.
Ηλίας Ντρές
Δασολόγος με 6° βαθμό

Ο Νομάρχης

Ἀριθ. Α.32584 (2)

Περὶ ἀπαλλοτριώσεως ὑπὲρ τῆς Κοινότητας Ἄνω Καστριτσίου γιὰ διάνοιξη καὶ βελτίωση κοινοτικῆς ὁδοῦ.

Ο ΝΟΜΑΡΧΗΣ ΑΧΑΪΑΣ

Μὲ τὴν 32584/1979 ἀπόφαση τοῦ Νομάρχη Ἀχαΐας, ἐγκρίθηκε ἡ ἀπόφαση τοῦ Κοινοτικοῦ Συμβουλίου τῆς Κοινότητας Ἄνω Καστριτσίου 47/1979 περὶ ἀπαλλοτριώσεως ἀκινήτου ἐκτάσεως 31,15 μ² ἰδιοκτησίας Ἀναστασίου Νικολοπούλου γιὰ διάνοιξη καὶ βελτίωση κοινοτικῆς ὁδοῦ.

Πάτραι, 13 Ὀκτωβρίου 1979

Ὁ Νομάρχης
ΝΙΚ. ΧΑΝΟΣ

Ἀριθ. Α.32585 (3)

Περὶ ἀπαλλοτριώσεως ὑπὲρ τῆς Κοινότητας Ἄνω Καστριτσίου γιὰ τὴν κατασκευὴ πλατείας.

Ο ΝΟΜΑΡΧΗΣ ΑΧΑΪΑΣ

Μὲ τὴν Α.32585/1979 ἀπόφαση τοῦ Νομάρχη Ἀχαΐας, ἐγκρίθηκε ἡ ἀπόφαση τοῦ Κοινοτικοῦ Συμβουλίου τῆς Κοινότητας Ἄνω Καστριτσίου 48/1979 περὶ ἀπαλλοτριώσεως ἀκινήτων ἐκτάσεων 309,45 μ² ἰδιοκτησίας Ἀνδρέα Μπράκου καὶ ἐκτάσεως 44,45 μ² ἰδιοκτησίας Φάνη Ρήγα γιὰ τὴν κατασκευὴ πλατείας.

Πάτραι, 13 Ὀκτωβρίου 1979

Ὁ Νομάρχης
ΝΙΚ. ΧΑΝΟΣ

Ἀριθ. 142681 (4)

Περὶ ἀνακλήσεως τῆς Γ. 112034/29.8.1974 ἀποφάσεως τοῦ Νομάρχη Καβάλας.

Ο ΝΟΜΑΡΧΗΣ ΚΑΒΑΛΑΣ

Ἔχοντας ὑπόψη :

1. Τὶς διατάξεις τῶν ἄρθρων 188 καὶ 191 τοῦ Ν.Δ. 86/69 «περὶ Δασικοῦ Κώδικος».

2. Τὴν 82/1979 νομότυπο ἀπόφαση τοῦ Κοινοτικοῦ Συμβουλίου Πρίνου ποὺ μᾶς διαβιβάστηκε μὲ τὸ ὑπ' ἀριθ. 16436/3.9.1979 ἔγγραφο τῆς Δ/νσεως Ἐσωτερικῶν ἀπὸ τὸ ὁποῖο προκύπτει ὅτι κανονικὰ πάρθηκε ἡ πιὸ πάνω ἀπόφαση, μὲ τὴν ὁποία ἀνακαλεῖται ἡ προγενέστερη ὑπ' ἀριθ. 3/1974 ἀπόφαση τοῦ ἰδίου Κοινοτικοῦ Συμβουλίου βάση τῆς ὁποίας προτάθηκε ἡ κήρυξη ὡς ἀναδασωτέας ἐκτάσεως 69 στρεμμάτων στὴ θέση «Δασύλλιο» Πρίνου, διότι ὅπως ἀποδείχθηκε πάρθηκε χωρὶς νὰ ὑπάρχουν οἱ νόμιμες προϋποθέσεις ποὺ προβλέπει τὸ ἄρθρο 188 τοῦ Ν.Δ. 86/1969.

3. Τὴν ὑπ' ἀριθ. 3003/3.9.79 ἀναφορὰ τοῦ Δασαρχείου Θάσου.

4. Τὸ γεγονὸς ὅτι προέκυψε ἀπὸ πρόσφατη καὶ ἐμπεριστατωμένη ἔρευνα δὲν ὑπῆρχαν πράγματι οἱ νόμιμες προϋποθέσεις γιὰ τὴν ἔκδοση τῆς Γ. 112034/29.8.1974 ἀποφάσεώς μας μὲ τὴν ὁποία κηρύχθηκε ἀναδασωτέα Κοινοτικὴ ἔκταση 69 στρεμμάτων στὴ θέση «Δασύλλιο», περιοχῆς Κοινότητας Πρίνου Θάσου, ἀποφασίζουμε :

Ἀνακαλοῦμε τὴν Γ. 112034/29.8.1974 ἀπόφασή μας ποὺ δημοσιεύθηκε στὸ 881 τῆς 12.9.1974 τ. Β'. φύλλο τῆς Ἐφημερίδος τῆς Κυβερνήσεως διότι ὅπως διαπιστώθηκε ἀπὸ νεώτερη ἔρευνα στηρίχθηκε σὲ ἐσφαλμένα στοιχεῖα τὰ ὁποῖα καὶ ἀποτελέσανε τὴν ἀφορμὴ ἐκδόσεώς της σύμφωνα μὲ τὸ ἄρθρο 188 τοῦ Ν.Δ. 86/1969 καὶ εἰδικότερα ἐπειδὴ ἡ ἔκταση τοῦ ἀπομακρυσμένου ἀπὸ τὸ ὑπόλοιπο Κοινοτικὸ δάσος δασυλλίου Πρίνου δὲν ἀποτελεῖ ἀπόλυτο δασικὸ ἔδαφος, οὔτε ὑπέρκειται συνοικισμῶν, ἀρχαιολογικῶν χώρων ἢ ὁδῶν συγκοινωνίας, δὲν ἀποτελεῖ τμῆμα λεκάνης χειμάρρου καὶ οὔτε ἡ ἀναδάσωσή του ἐπιβάλλεται ἀπὸ λόγους ὑγιεινῆς ἢ ἐξωραϊσμοῦ, διότι ἦταν καὶ εἶναι καὶ σήμερα δασωμένη καὶ τέλος ἐπειδὴ δὲν περιλαμβάνεται στὴν ἀνώτατη ζώνη τῆς δασικῆς βλαστήσεως ἀλλὰ ἀντίθετα εἶναι πεδινὸ δασύλλιο ποὺ παράκειται στὴ θάλασσα.

Ἡ Κοινότητα Πρίνου πρὸς τὴν ὁποία κοινοποιεῖται ἡ παροῦσα παρακαλεῖται νὰ μεριμνήσει γιὰ τὴν προστασία τῆς ἐκτάσεως σύμφωνα μὲ τὶς ἰσχύουσες διατάξεις τοῦ Δασικοῦ Κώδικα.

Ἡ ἀπόφαση αὐτὴ νὰ δημοσιευθεῖ στὴν Ἐφημερίδα τῆς Κυβερνήσεως.

Καβάλα, 5 Σεπτεμβρίου 1979

Ὁ Νομάρχης
ΔΗΜ. ΚΙΟΥΡΚΤΣΗΣ

Ἀριθ. 10971 (5)

Περὶ ἀναγκαστικῆς ἀπαλλοτριώσεως ἐκτάσεως 875 μ2 διὰ τὴν διαπλάτυνσιν τῆς ΝΕΟ Ἀθηνῶν-Κορίνθου-Πατρῶν χ.θ. 81 + 250 — χ.θ. 81 + 406.

Ο ΝΟΜΑΡΧΗΣ ΚΟΡΙΝΘΙΑΣ

Ἔχοντες ὑπ' ὄψει :

1. Τὰς διατάξεις τοῦ Ν.Δ. 797/71 «περὶ ἀναγκαστικῶν ἀπαλλοτριώσεων», ἐν συνδυασμῷ πρὸς τὸ ὑπ' ἀριθ.139/71 Β.Δ. δημοσιευθὲν εἰς τὸ ὑπ' ἀριθμ. 49/71 Φ.Ε.Κ.

2. Τὸ ἄρθρον 23 τοῦ ἀπὸ 25.11.29 Δ/τος «περὶ κωδικοποιήσεως τῶν περὶ κατασκευῆς καὶ συντηρήσεως ὁδῶν κειμένων διατάξεων κλπ», ἀποφασίζομεν :

Κηρύσσομεν ἀναγκαστικῶς ἀπαλλοτριωτέαν, λόγῳ δημοσίας ὠφελείας, ἤτοι διὰ τὴν διαπλάτυνσιν τῆς Ν.Ε.Ο. Ἀθηνῶν-Κορίνθου-Πατρῶν χ.θ. 81 + 250-χ.θ. 81 + 406, διὰ ἀποκατάστασιν τῆς ἀγροτικῆς ὁδοῦ, ἔκτασιν ἀνερχομένην εἰς 875 μ2, προϋπολογιζομένης δαπάνης ὡς ἔγγιστα 120.000 δρχ., εἰκονιζομένην εἰς τὸ ἀπὸ 18.8.1978 κτηματολογικὸν διάγραμμα τῆς 8ης Περιφερειακῆς Ὑπηρ. Δημ. Ἔργων.

Ἐπὶ τῆς ὡς ἄνω ἐκτάσεως προβάλλουν δικαιώματα κυριότητος οἱ :

Γιανακόπουλος Ἀλκιβιάδης
Γιανακόπουλος Ἀναστάσιος
Γιανακόπουλος Παῦλος

Ἡ ἀπαλλοτρίωσις κηρύσσεται ὑπὲρ τοῦ Δημοσίου καὶ εἰς βάρος πιστώσεων τοῦ ἔργου 97129 Δ.Ε.

Ἡ παροῦσα δημοσιευθήτω διὰ τῆς Ἐφημερίδος τῆς Κυβερνήσεως.

Ἐν Κορίνθῳ τῇ 30 Αὐγούστου 1979

Ὁ Νομάρχης
ΧΡ. ΓΟΥΛΑΣ

ΑΝΑΚΟΙΝΩΣΕΙΣ

Ἀριθ. Φ.217.84 (6)

Περὶ εἰδοποιήσεως παρακαταθέσεως ἀπὸ τὴ ΔΕΗ συμπληρωματικῆς ἀποζημιώσεως γιὰ ἀναγκαστικὴ ἀπαλλοτρίωση ἐκτάσεως στὸ Νομὸ Κοζάνης. Λιγνιτωρυχεῖο Πτολεμαΐδας. Ἐπέκταση νοτίου πεδίου (περιοχὴ Λγ).

ΔΗΜΟΣΙΑ ΕΠΙΧΕΙΡΗΣΙΣ ΗΛΕΚΤΡΙΣΜΟΥ (Δ.Ε.Η.)

Σύμφωνα μὲ τὶς διατάξεις τῶν ἄρθρων 7 καὶ 8 τοῦ Ν.Δ. 797/1971 «περὶ ἀναγκαστικῶν ἀπαλλοτριώσεων», πληροφοροῦμε ὅλους, ὅσους :

α) Ἔχουν δικαιώματα κυριότητας ἢ ἄλλα ἐμπράγματα δικαιώματα ἢ

β) Ἔχουν ἐγγράψει ὑποθήκη ἢ ἔχουν ἐπιβάλει κατάσχεση ἢ μὲ ὁποιοδήποτε τρόπο διεκδικοῦν τὰ ἀκίνητα ποὺ

βρίσκονται στὶς κοινότητες Χαραυγῆς καὶ Ἐξοχῆς τοῦ Νομοῦ Κοζάνης, ποὺ ἔχουν ἀπαλλοτριωθεῖ μὲ τὴν 3275/8331/76 ἀπόφαση τῶν Ὑπουργῶν Οἰκονομικῶν καὶ Βιομηχανίας-Ἐνεργείας (ΦΕΚ Δ' 4/1977), γιὰ τὴν ἐπέκταση τοῦ νοτίου πεδίου (περιοχὴ Λγ) τοῦ Λιγνιτωρυχείου Πτολεμαΐδας τὰ ἑξῆς:

Ἡ συμπληρωματικὴ ἀποζημίωση, ποὺ προέκυψε ἀπὸ τὴ διαφορὰ ἐκ τῆς κτηματογραφήσεως, τῶν ὑπ' ἀριθ. 81, 72, 1094, 1632, 1609, 41, 53, 40, 1611, 1554, 1590, 1559 καὶ 1055 κτηματοτεμαχίων τοῦ ΓΑ.3191/ΕΑ 1037/15.11.1976 κτηματολογικοῦ πίνακα, βάσει τῶν ὁριστικῶν τιμῶν μονάδος ἀποζημιώσεως τῶν καθορισθεισῶν ὑπὸ τῆς 301/78 ἀποφάσεως τοῦ Ἐφετείου Λαρίσης, ἔχει κατατεθεῖ στὸ Ταμεῖο Παρακαταθηκῶν καὶ Δανείων μὲ τὸ 555134/7.9.1979 γραμμάτιο συστάσεως παρακαταθήκης, ποσοῦ δραχμῶν ἑπτακοσίων πενήντα ἑπτὰ χιλιάδων διακοσίων ἑβδομήντα πέντε (757.275).

Ἡ ἀνωτέρω ἀποζημίωση εἶναι ἀποδοτέα στοὺς δικαιούχους ποὺ θὰ ἀναγνωρισθοῦν σύμφωνα μὲ τὸ νόμο.

Ἀθῆναι, 22 Σεπτεμβρίου 1979

Ὁ Νομικὸς Σύμβουλος
Γ.Δ. ΜΗΛΑΣ

ΠΟΛΕΟΔΟΜΙΑ

ΔΙΑΤΑΓΜΑΤΑ

(7)

Περὶ τροποποιήσεως καὶ ἐπεκτάσεως τοῦ ρυμοτομικοῦ σχεδίου Καισαριανῆς (Ἀττικῆς).

Ο ΠΡΟΕΔΡΟΣ
ΤΗΣ ΕΛΛΗΝΙΚΗΣ ΔΗΜΟΚΡΑΤΙΑΣ

Ἔχοντες ὑπ' ὄψει:

1. Τὰς διατάξεις: α) τοῦ ἀπὸ 17.7.1923 Ν. Δ/τος «περὶ σχεδίων πόλεων κλπ.», ὡς μεταγενεστέρως ἐτροποποιήθησαν καὶ συνεπληρώθησαν καὶ εἰδικώτερον τῶν ἄρθρων 3,9,29 καὶ 70 αὐτοῦ, β) τῶν ἄρθρων 14 (παρ. 1 καὶ 2στ) 198 καὶ 199 τοῦ Ν.Δ.86/1969 «περὶ Δασικοῦ Κώδικος» (ΦΕΚ 7/Α) καὶ γ) τοῦ Ν. 252/1976 «περὶ ἄρσεως ἐπὶ τμήματος γηπέδου τῆς διὰ τοῦ Ν.4778/1930 γενομένης ἀφιερώσεως αὐτοῦ εἰς τὴν Πανελλήνιον Σκοπευτικὴν Ἑταιρείαν» (ΦΕΚ 19/Α).

2. Τὸ ἀπὸ 22.7.1917 Β.Δ. (ΦΕΚ 152 Α) καὶ τὴν ὑπ' ἀριθ. 108424/19.3.1934 ἀπόφασιν τοῦ Ὑπουργοῦ Γεωργίας (ΦΕΚ 133/1934 τ. Β') διὰ τῶν ὁποίων ἡ διὰ τοῦ παρόντος περιοχή, εἰς τὴν ὁποίαν τροποποιεῖται καὶ ἐπεκτείνεται τὸ ρυμοτομικὸν σχέδιον ἐκηρύχθη ἀναδασωτέα.

3. Τὸ ἀπὸ 29.8.1978 Π.Δ/γμα «περὶ μερικῆς ἄρσεως ἀναδασώσεως ἐκ τμήματος ἐμβαδοῦ 86.000μ2 τῆς κηρυχθείσης ὡς ἀναδασωτέας ἐκτάσεως εἰς θέσιν «Σκοπευτήριον Καισαριανῆς» περιοχῆς Δήμου Βύρωνος Ν. Ἀττικῆς» (ΦΕΚ 497/Α).

4. Τὴν ὑπ' ἀριθ. 320598/12.5.1978 κοινὴν ἀπόφασιν τοῦ Πρωθυπουργοῦ καὶ τοῦ Ὑπουργοῦ Γεωργίας «περὶ μεταβιβάσεως ἁρμοδιοτήτων τοῦ Ὑπουργοῦ Γεωργίας εἰς τὸν Ὑφυπουργὸν Κ. Τριανταφύλλου» (ΦΕΚ. 488/24.5.1978 τ. Β.).

5. Τὴν ὑπ' ἀριθ. ΕΔ2α/04/20/Φ.Θ.2.1.1./31.1.1979 κοινὴν ἀπόφασιν τοῦ Πρωθυπουργοῦ καὶ τοῦ Ὑπουργοῦ Δημοσίων Ἔργων «περὶ ἀντικαταστάσεως τῆς ὑπ' ἀριθ. ΕΔ2/α/04/59/Φ.Θ.2.1.1./1978 ἀποφάσεως, «περὶ μεταβιβάσεως ἁρμοδιοτήτων τοῦ Ὑπουργοῦ Δημοσίων Ἔργων εἰς τὸν Ὑφυπουργὸν τοῦ αὐτοῦ Ὑπουργείου» (ΦΕΚ 106/Β).

6. Τὸ ὑπ' ἀριθ. 203968/361/21.4.1978 ἔγγραφον τοῦ Ὑπουργείου Γεωργίας (Γενικὴ Δ/νσις Δασῶν καὶ Δ.Π. Δ/νσις Θ Τμ.γ').

7. Τὰς ὑπ' ἀριθ. 98/1977 καὶ 115/1977 πράξεις τοῦ Δημοτικοῦ Συμβουλίου Καισαριανῆς.

8. Τὰς γνωμοδοτήσεις τοῦ Συμβουλίου Δημοσίων Ἔργων ὑπ' ἀριθ. 123/1977, 716/1977 (Τμήματος Μελετῶν) καὶ 183/1978 (Τμήματος Οἰκισμοῦ), ὡς καὶ

9. Τὴν ὑπ' ἀριθ. 458/1979 γνωμοδότησιν τοῦ Συμβουλίου τῆς Ἐπικρατείας, προτάσει τῶν ἐπὶ τῆς Γεωργίας καὶ τῶν Δημοσίων Ἔργων Ὑφυπουργῶν, ἀπεφασίσαμεν:

Ἄρθρον 1.

Ἐγκρίνεται ἡ τροποποίησις καὶ ἡ ἐπέκτασις τοῦ ρυμοτομικοῦ σχεδίου Καισαριανῆς (Ἀττικῆς) εἰς τὴν περιοχὴν τοῦ Σκοπευτηρίου, ὁ καθορισμὸς τῶν ὑπὸ στοιχεῖα Α1,Β1, Γ1, Δ1, Λ1 καὶ Α,Β,Γ,Δ,Ε,Α χώρων, ὡς χώρων ἀθλήσεων ὡς καὶ ἡ θέσις δι' ἀνέγερσιν Ἡρώου, ὡς ἐμφαίνεται εἰς τὸ ὑπὸ τοῦ Γενικοῦ Διευθυντοῦ Οἰκισμοῦ τεθεωρημένον διὰ τῆς ὑπ' ἀριθ. Γ.18613/1979 πράξεως αὐτοῦ σχετικὸν πρωτότυπον διάγραμμα ὑπὸ κλίμακα 1 : 2000, τοῦ ὁποίου συνοπτικὸν ἀντίτυπον δημοσιεύεται μετὰ τοῦ παρόντος.

Ἄρθρον 2.

Ἐπιβάλλεται προκήπιον πλάτους πέντε (5) μέτρων, κατὰ τὸ πρόσωπον τῶν οἰκοπέδων, ᾠκοδομημένων ἢ μή, τῶν κειμένων ἐπὶ τῶν οἰκοδομικῶν τετραγώνων, τῶν εὑρισκομένων παρὰ τὴν ὁδὸν Διστόμου καὶ ἐχόντων πρόσωπον πρὸς τὸν κατὰ τὸ ἄρθρον 1 τοῦ παρόντος χῶρον ἀθλήσεων, τὸν ἐγκριθέντα διὰ τοῦ παρόντος, ὡς ἐμφαίνεται εἰς τὸ ὡς ἄνω διάγραμμα.

Ἄρθρον 3.

Ἡ γενικὴ διάταξις τῶν κτιρίων τῶν ἀθλητικῶν ἐγκαταστάσεων καὶ οἱ ὅροι δομήσεως αὐτῶν, θὰ ἐγκριθοῦν διὰ Π.Δ/τος μετὰ τὴν ὑποβολὴν ὑπὸ τοῦ Ὀργανισμοῦ Σχολικῶν Κτιρίων σχετικῆς μελέτης τοῦ συνόλου τῆς περιοχῆς τοῦ Σκοπευτηρίου.

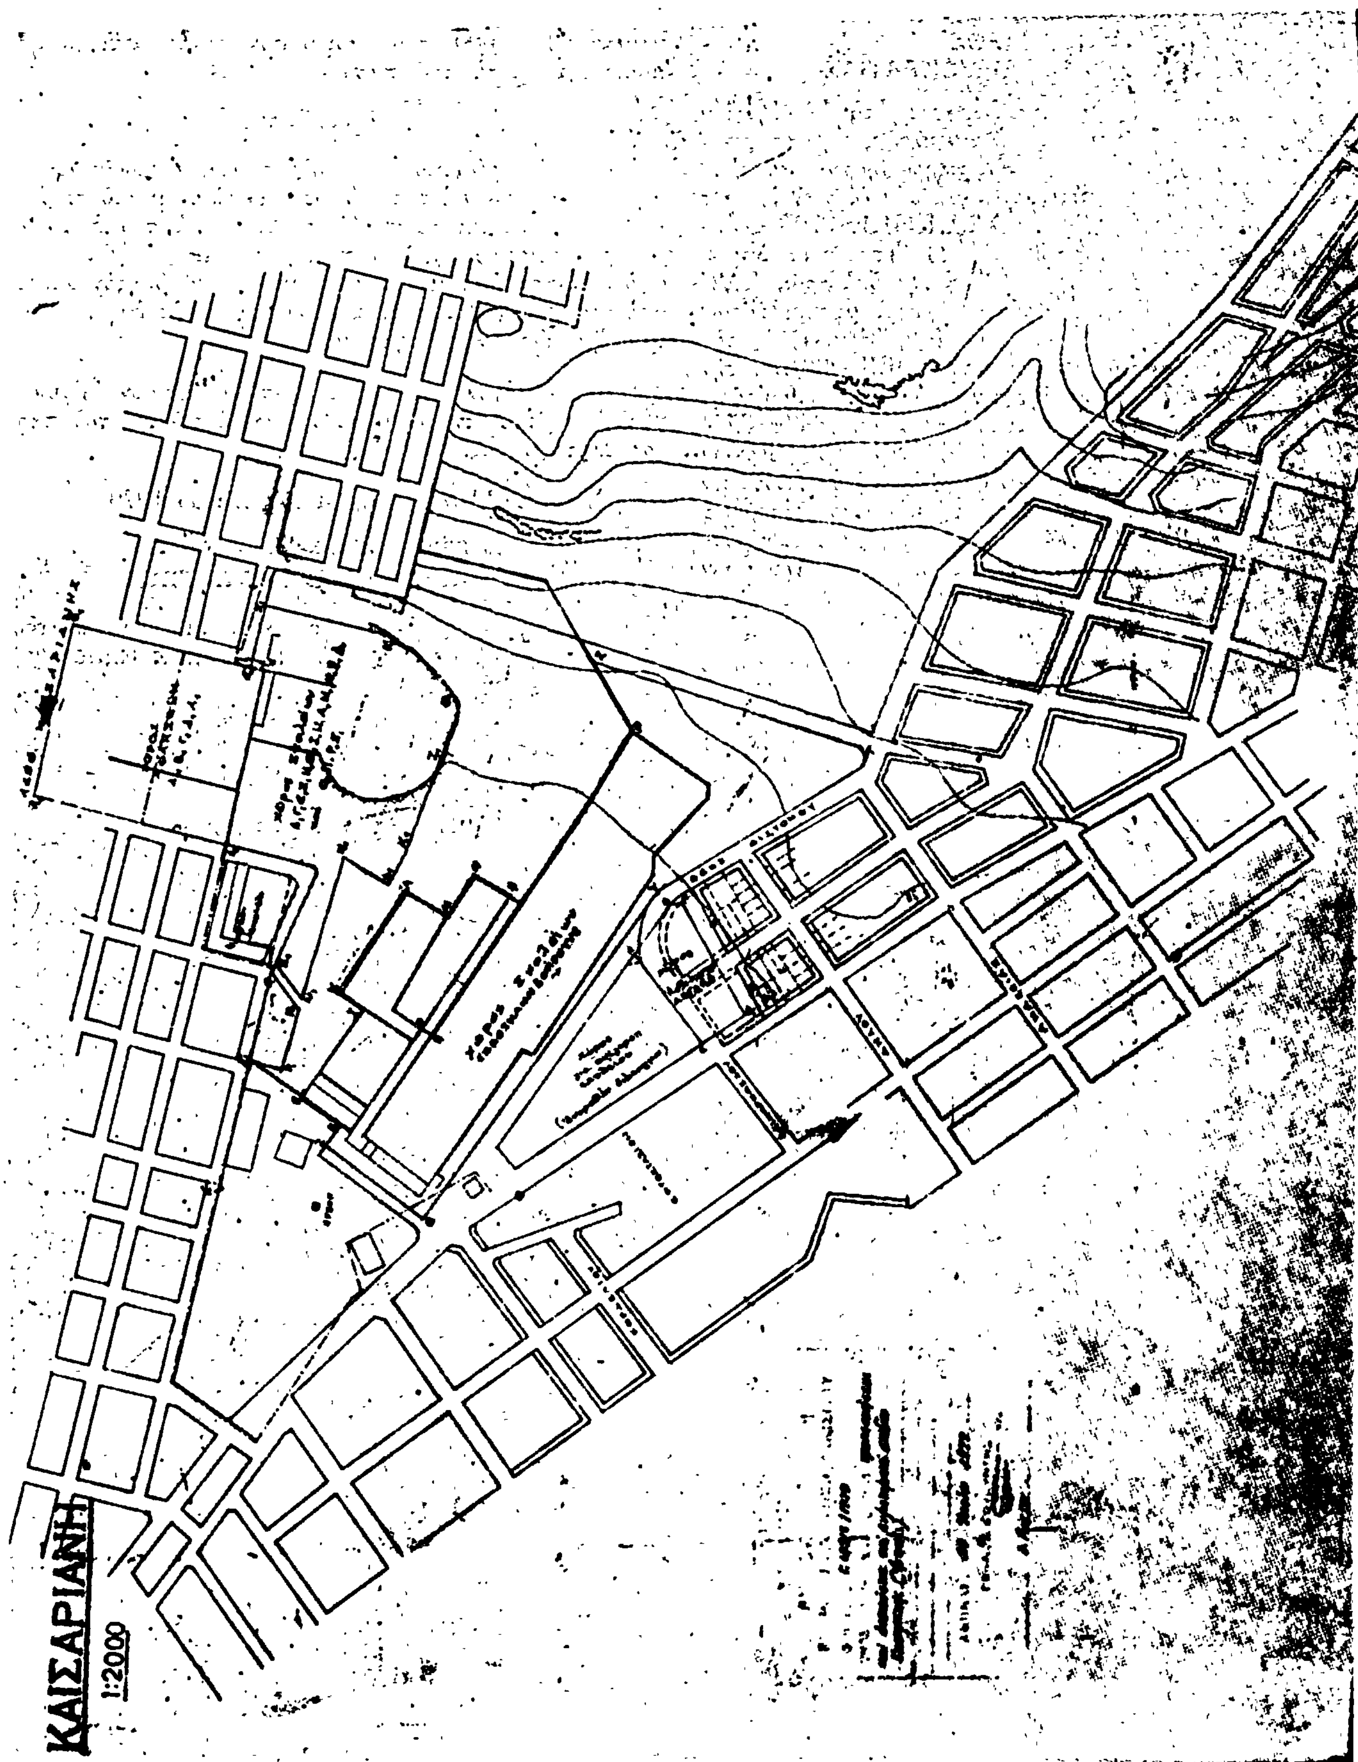
Εἰς τὸν ἐπὶ τῶν Δημοσίων Ἔργων Ὑφυπουργόν, ἀνατίθεμεν τὴν δημοσίευσιν καὶ ἐκτέλεσιν τοῦ παρόντος Διατάγματος.

Ἐν Ἀθήναις τῇ 31 Ἰουλίου 1979

Ο ΠΡΟΕΔΡΟΣ ΤΗΣ ΔΗΜΟΚΡΑΤΙΑΣ
ΚΩΝΣΤΑΝΤΙΝΟΣ Δ. ΤΣΑΤΣΟΣ

ΟΙ ΥΦΥΠΟΥΡΓΟΙ

ΓΕΩΡΓΙΑΣ	ΔΗΜΟΣΙΩΝ ΕΡΓΩΝ
ΚΩΝ. ΤΡΙΑΝΤΑΦΥΛΛΟΥ	**ΣΤΕΦΑΝΟΣ ΜΑΝΟΣ**


ΚΑΙΣΑΡΙΑΝΗ
1:2000

(8)

Περὶ τροποποιήσεως τοῦ ρυμοτομικοῦ σχεδίου Ἡρακλείου (Ἀττικῆς).

Ο ΠΡΟΕΔΡΟΣ ΤΗΣ ΕΛΛΗΝΙΚΗΣ ΔΗΜΟΚΡΑΤΙΑΣ

Ἔχοντες ὑπ' ὄψει, τὰς διατάξεις τοῦ ἀπὸ 17 Ἰουλίου 1923 Ν. Δ/τος «περὶ σχεδίων πόλεων κλπ.», ὡς μεταγενεστέρως ἐτροποποιήθησαν καὶ συνεπληρώθησαν καὶ εἰδικώτερον τῶν ἄρθρων 9, 70 καὶ 85Α αὐτοῦ, καὶ ἰδόντες τὴν ὑπ' ἀριθ. ΕΔ2α/04/20/Φ.Θ.2.1.1./31.1.1979 κοινὴν ἀπόφασιν τοῦ Πρωθυπουργοῦ καὶ τοῦ Ὑπουργοῦ Δημοσίων Ἔργων «περὶ ἀντικαταστάσεως τῆς ὑπ' ἀριθ. ΕΔ2/α/04/59/Φ.Θ.2.1.1./1978 ἀποφάσεως «περὶ μεταβιβάσεως ἁρμοδιοτήτων τοῦ Ὑπουργοῦ Δημοσίων Ἔργων εἰς τὸν Ὑφυπουργὸν τοῦ αὐτοῦ Ὑπουργείου» (ΦΕΚ 106/Β), τὴν ὑπ' ἀριθ. 182/1978 γνωμοδότησιν τοῦ Συμβουλίου Δημοσίων Ἔργων (Τμῆμα Μελετῶν), τὴν ὑπ' ἀριθ. 374/1979 γνωμοδότησιν τοῦ Συμβουλίου Δημοσίων Ἔργων (Τμῆμα Οἰκισμοῦ), τὴν ὑπ' ἀριθ. 253/1977 ἀπόφασιν τῆς Ὁλομελείας τοῦ Συμβουλίου τῆς Ἐπικρατείας, ὡς καὶ τὴν ὑπ' ἀριθ. 834/1979 γνωμοδότησιν τοῦ Συμβουλίου τῆς Ἐπικρατείας, προτάσει τοῦ ἐπὶ τῶν Δημοσίων Ἔργων Ὑφυπουργοῦ, ἀπεφασίσαμεν :

Ἄρθρον 1.

Ἐγκρίνεται ἡ τροποποίησις τοῦ ρυμοτομικοῦ σχεδίου Ἡρακλείου (Ἀττικῆς) κατὰ τὸ ὑπ' ἀριθ. 339 οἰκοδομικὸν τετράγωνον, ὡς ἐμφαίνεται εἰς τὸ ὑπὸ τοῦ Γενικοῦ Διευθυντοῦ Οἰκισμοῦ τεθεωρημένον διὰ τῆς ὑπ' ἀριθ. Γ.24743/1979 πράξεως αὐτοῦ σχετικὸν πρωτότυπον διάγραμμα ὑπὸ κλίμακα 1 : 2.000, τοῦ ὁποίου συνοπτικὸν ἀντίτυπον δημοσιεύεται μετὰ τοῦ παρόντος.

Ἄρθρον 2.

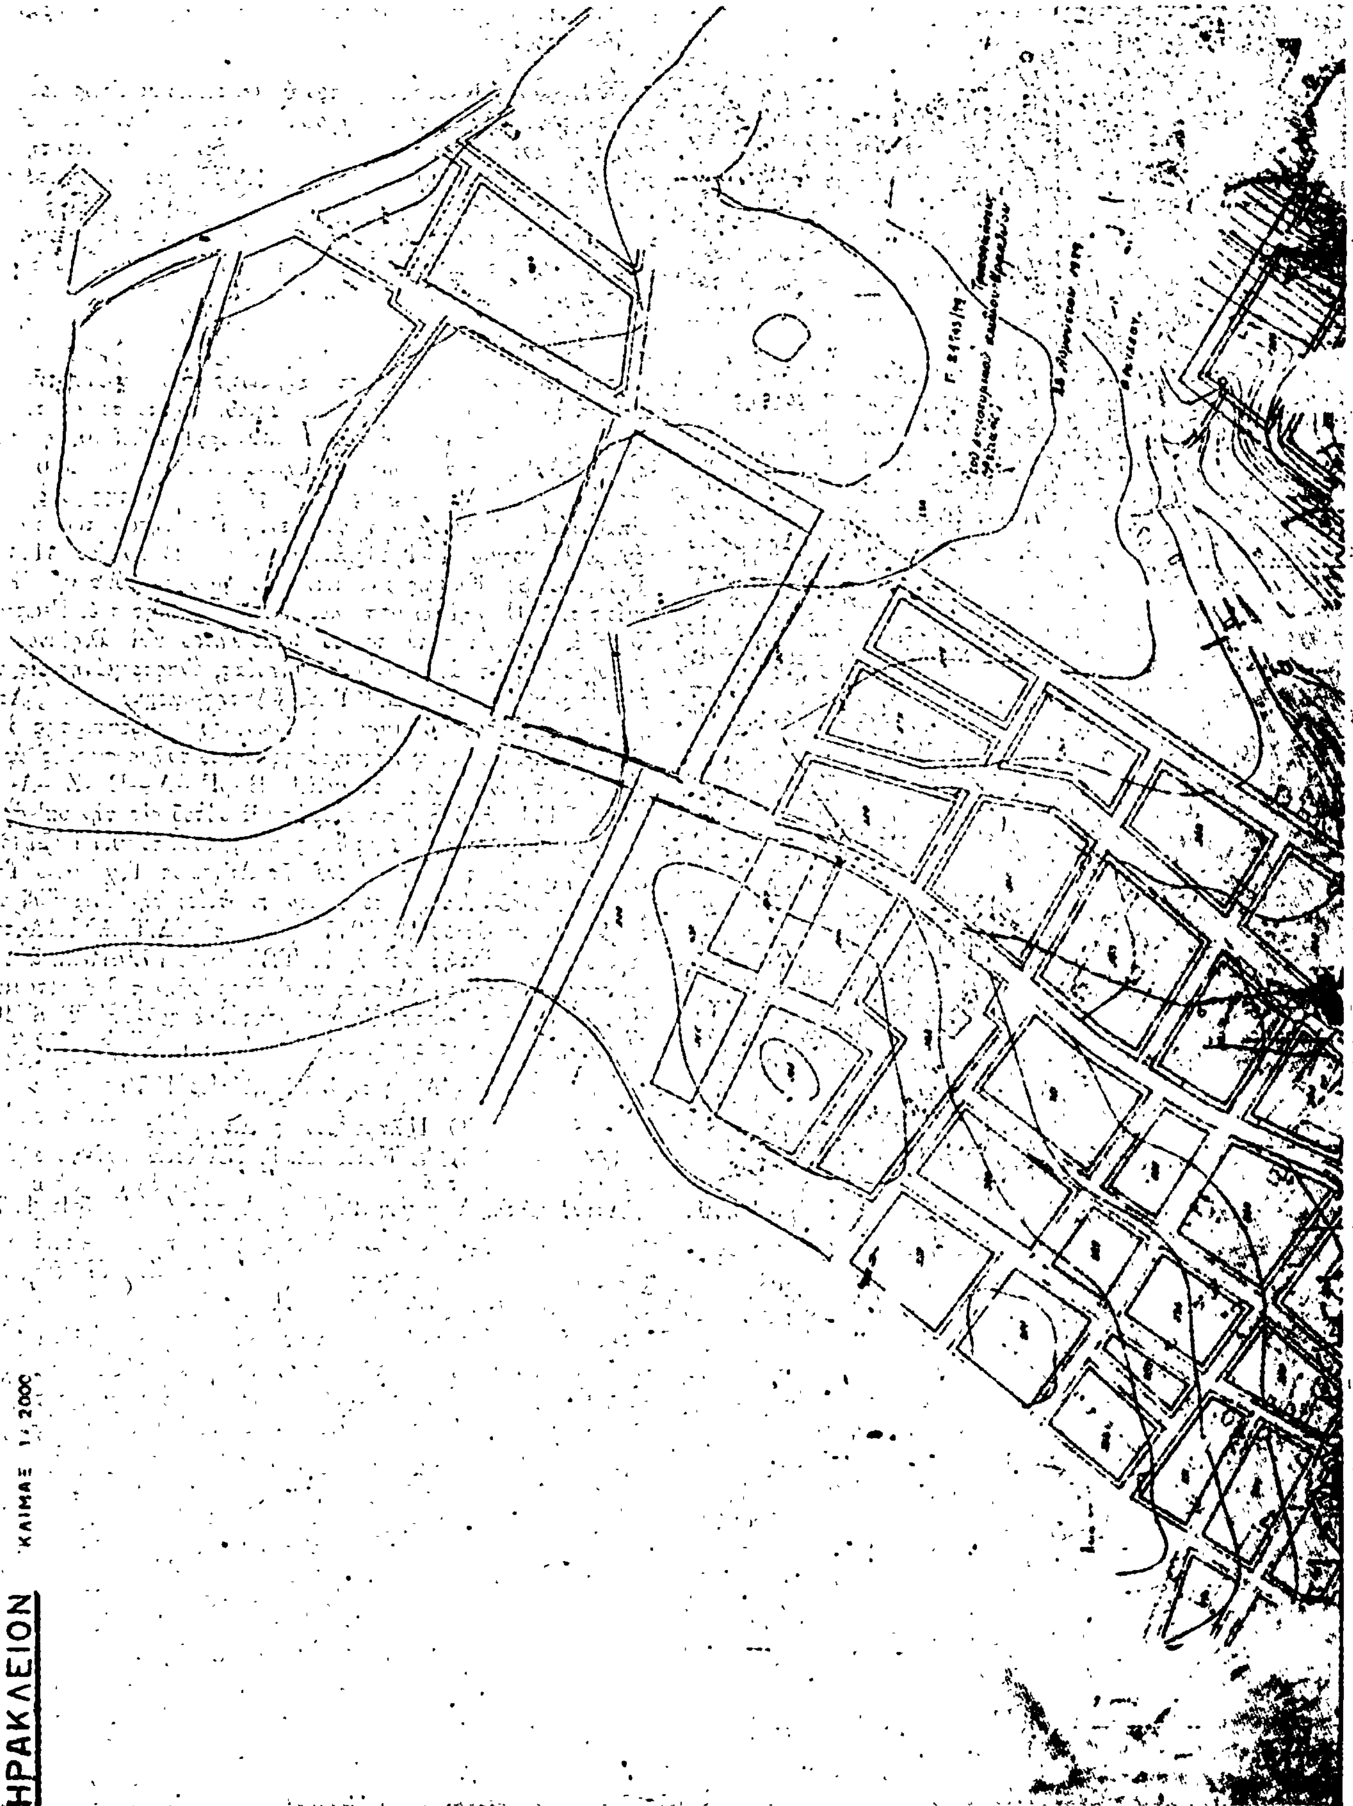
Κατὰ τὸ πρόσωπον τῶν οἰκοπέδων, ᾠκοδομημένων ἢ μή, τῶν κειμένων ἐντὸς τοῦ ὡς ἄνω οἰκοδομικοῦ τετραγώνου τροποποιεῖται τὸ προβλεπόμενον ὑπὸ τοῦ ἐγκεκριμένου ρυμοτομικοῦ σχεδίου προκήπιον διὰ αὐξήσεως αὐτοῦ ἀπὸ τέσσαρα (4) μέτρα εἰς πλάτος μεταβλητὸν κείμενον ἀπὸ τέσσαρα (4) ἕως δέκα (10) μέτρα, ὡς ἐμφαίνεται εἰς τὸ αὐτὸ ὡς ἄνω διάγραμμα.

Εἰς τὸν αὐτὸν ἐπὶ τῶν Δημοσίων Ἔργων Ὑφυπουργόν, ἀνατίθεμεν τὴν δημοσίευσιν καὶ ἐκτέλεσιν τοῦ παρόντος Διατάγματος.

Ἐν Ἀθήναις τῇ 31 Αὐγούστου 1979

Ο ΠΡΟΕΔΡΟΣ ΤΗΣ ΔΗΜΟΚΡΑΤΙΑΣ
ΚΩΝΣΤΑΝΤΙΝΟΣ Δ. ΤΣΑΤΣΟΣ

Ο ΥΦΥΠΟΥΡΓΟΣ ΔΗΜΟΣΙΩΝ ΕΡΓΩΝ
ΣΤΕΦΑΝΟΣ ΜΑΝΟΣ


ΗΡΑΚΛΕΙΟΝ
ΚΛΙΜΑΞ 1:2000

ΑΝΑΚΟΙΝΩΣΕΙΣ

(9)

Περὶ καταθέσεως εἰς τὸ ἐν Ἄρτῃ Γραφεῖον Παρακαταθηκῶν τοῦ Ταμείου Παρακαταθηκῶν καὶ Δανείων προσωρινῶς προσδιορισθείσης ἀποζημιώσεως.

Οἱ Κων/νος Καρατζένης τοῦ Δημητρίου καὶ Γεώργιος Καρατζένης τοῦ Δημητρίου, κάτοικοι Ἄρτης, ἰδιοκτῆται ἐξ ἀδιαιρέτου καὶ κατ' ἰσομοιρίαν τῆς ὑπ' ἀριθ. (1) ἰδιοκτησίας, ἀναφερομένης εἰς τὴν ὑπ' ἀριθ. 19/1977 πρᾶξιν τακτοποιήσεως, προσκυρώσεως καὶ ἀναλογισμοῦ ἀποζημιώσεως τῆς Δ/σεως Τεχνικῶν Ὑπηρεσιῶν Νομοῦ Ἄρτης, ἀνακοινοῦμεν ὅτι, διὰ τοῦ ὑπ' ἀριθ. 19450/24.9.1979 γραμματίου συστάσεως παρακαταθήκης τοῦ Γραφείου Παρακαταθηκῶν Ἄρτης τοῦ Ταμείου Παρακαταθηκῶν καὶ Δανείων, τὸ πρωτότυπον τοῦ ὁποίου κατετέθη εἰς τὸν Συμβολαιογράφον Ἄρτης Παναγιώτην Κων/νου Τσίκον, συνταχθείσης πρὸς τοῦτο τῆς ὑπ' ἀριθ. 37785/2.10.1979 πράξεως αὐτοῦ, καταθέσαμεν συνολικῶς καὶ συμμέτρως ἀποζημίωσιν ἐκ δρχ. 52.000, ἡ ὁποία προσδιωρίσθη προσωρινῶς διὰ τῆς ὑπ' ἀριθ. 203/30.6.78 ἀποφάσεως τοῦ Μονομελοῦς Πρωτοδικείου Ἄρτης ὑπὲρ τοῦ εἰκαζομένου δικαιούχου ἢ φερομένου ἰδιοκτήτου Δημητρίου Τρούγκου τοῦ Ἀθανασίου, κατοίκου Ἀθηνῶν, ὁδὸς Πατησίων 270 ἢ οἱουδήποτε τρίτου διεκδικητοῦ καὶ ἀληθινοῦ δικαιούχου τῆς ὑπ' ἀριθ. (3) ἰδιοκτησίας, ἀναφερομένης εἰς τὴν ἀνωτέρω πρᾶξιν τῆς Δ.Τ.Υ.Ν. Ἄρτης, κειμένης ἐν Ἄρτῃ καὶ ἐπὶ τῆς Ἐθνικῆς περιφερειακῆς ὁδοῦ Ἄρτης — Ἰωαννίνων, τῆς ἀνωτέρω ἀποζημιώσεως ἀντιστοιχούσης εἰς τὰ τμήματα τῆς ὑπ' ἀριθ. (3) ἰδιοκτησίας ὑπὸ στοιχεῖα Θ—Ι—Η—Θ, ἐμβαδοῦ 1,80 μ² καὶ Η—Γ—Β—Η ἐμβαδοῦ 12,00 μ², λόγῳ προσκυρώσεως αὐτῶν εἰς τὴν ὑπ' ἀριθ. (1) ἰδιοκτησίαν μας καὶ διὰ τὸ τμῆμα ὑπὸ στοιχεῖα Ξ—Ο—Π—Ξ, ἐμβαδοῦ 7,00 μ², λόγῳ ρυμοτομίας, συμφώνως πρὸς τὸ ἀπὸ 9.7.1977 διάγραμμα, νομίμως θεωρημένον, τῆς Δ/νσεως Τεχνικῶν Ὑπηρεσιῶν Νομοῦ Ἄρτης, τὸ ὁποῖον συνοδεύει τὴν ἀνωτέρω συνταχθεῖσαν ὑπ' ἀριθ. 19/1977 πρᾶξιν τῆς Δ.Τ.Υ.Ν. Ἄρτης, κυρωθεῖσαν διὰ τῆς ὑπ' ἀριθ. Τ.Υ.4615/17.9.1977 ἀποφάσεως τοῦ Νομάρχου Ἄρτης κατ' ἐφαρμογὴν τοῦ ρυμοτομικοῦ σχεδίου πόλεως Ἄρτης, ἐγκριθέντος διὰ τοῦ ἀπὸ 25.8.1973 Π. Δ/τος, νομίμως δημοσιευθέντος.

Ἐν Ἄρτῃ τῇ 3 Ὀκτωβρίου 1979

Ὁ Πληρεξούσιος Δικηγόρος
ΙΩΑΝΝΗΣ ΣΩΤ. ΝΑΚΑΣ

(Ἀριθ. τριπλ. Δημοσίου Ταμείου Ἄρτης 42144/5.10.79)

(10)

Περὶ καταθέσεως εἰς τὸ ἐν Ἄρτῃ Γραφεῖον Παρακαταθηκῶν τοῦ Ταμείου Παρακαταθηκῶν καὶ Δανείων προσωρινῶς προσδιορισθείσης ἀποζημιώσεως.

Οἱ Κων/νος Καρατζένης τοῦ Δημητρίου καὶ Γεώργιος Καρατζένης τοῦ Δημητρίου, κάτοικοι Ἄρτης, ἰδιοκτῆται ἐξ ἀδιαιρέτου καὶ κατ' ἰσομοιρίαν τῆς ὑπ' ἀριθ. (1) ἰδιοκτησίας, ἀναφερομένης εἰς τὴν ὑπ' ἀριθ. 19/77 πρᾶξιν τακτοποιήσεως, προσκυρώσεως καὶ ἀναλογισμοῦ ἀποζημιώσεως τῆς Δ/νσεως Τεχνικῶν Ὑπηρεσιῶν Νομοῦ Ἄρτης, ἀνακοινοῦμεν ὅτι, διὰ τοῦ ὑπ' ἀριθ. 19451/24.9.1979 γραμματίου συστάσεως παρακαταθήκης τοῦ Γραφείου Παρακαταθηκῶν Ἄρτης τοῦ Ταμείου Παρακαταθηκῶν καὶ Δανείων, τὸ πρωτότυπον τοῦ ὁποίου κατετέθη εἰς τὸν Συμβολαιογράφον Ἄρτης Παναγιώτην Κων/νου Τσίκον, συνταχθείσης πρὸς τοῦτο τῆς ὑπ' ἀριθ. 37784/2.10.79 πράξεως αὐτοῦ, καταθέσαμεν συνολικῶς καὶ συμμέτρως ἀποζημίωσιν ἐκ δρχ. 427.500, ἡ ὁποία προσδιωρίσθη προσωρινῶς διὰ τῆς ὑπ' ἀριθ. 203/30.6.1978 ἀποφάσεως τοῦ Μονομελοῦς Πρωτοδικείου Ἄρτης, ὑπὲρ τῶν εἰκαζομένων δικαιούχων ἢ φερομένων ἰδιοκτητῶν τῶν κληρονόμων Παναγιώτου Τρούγκου, ἤτοι: α) Βασιλείου Παναγ. Τρούγκου, β) Ἑλένης συζ. Κων/νου Μπανταλούκα, γ) Ἐρασμίας συζ. Παν. Γεωργοπούλου καὶ δ) Ἕλλης συζ. Γεωργίου Χαβελέ, ἢ οἱουδήποτε τρίτου διεκδικητοῦ καὶ ἀληθινοῦ δικαιούχου τῆς ὑπ' ἀριθ. (2) ἰδιοκτησίας, ἀναφερομένης εἰς τὴν ἀνωτέρω πρᾶξιν τῆς Δ.Τ.Υ.Ν. Ἄρτης, κειμένης ἐν Ἄρτῃ καὶ ἐπὶ τῆς ὁδοῦ Φλέμιγκ καὶ ἀνωνύμου τοιαύτης, τῆς ἀνωτέρω ἀποζημιώσεως ἀντιστοιχούσης εἰς τὸ τμῆμα τῆς ὑπ' ἀριθ. (2) ἰδιοκτησίας ὑπὸ στοιχεῖα Β—Γ—Δ—Ε—Ζ—Α—Β ἐμβαδοῦ 171 μ², λόγῳ προσκυρώσεως αὐτοῦ εἰς τὴν ὑπ' ἀριθ. (1) ἰδιοκτησίαν μας συμφώνως πρὸς τὸ ἀπὸ 9.7.1977 διάγραμμα, νομίμως θεωρημένον, τῆς Δ/νσεως Τεχνικῶν Ὑπηρεσιῶν Νομοῦ Ἄρτης, τὸ ὁποῖον συνοδεύει τὴν ἀνωτέρω συνταχθεῖσαν ὑπ' ἀριθ. 19/1977 πρᾶξιν τῆς Δ.Τ.Υ.Ν. Ἄρτης, κυρωθεῖσαν διὰ τῆς ὑπ' ἀριθ. Τ.Υ. 4615/17.9.1977 ἀποφάσεως τοῦ Νομάρχου Ἄρτης, κατ' ἐφαρμογὴν τοῦ ρυμοτομικοῦ σχεδίου πόλεως Ἄρτης ἐγκριθέντος διὰ τοῦ ἀπὸ 25.8.1973 Π. Δ/τος νομίμως δημοσιευθέντος.

Ἐν Ἄρτῃ τῇ 3 Ὀκτωβρίου 1979

Ὁ Πληρεξούσιος Δικηγόρος
ΙΩΑΝΝΗΣ ΣΩΤ. ΝΑΚΑΣ

(Ἀριθ. τριπλ. Δημοσίου Ταμείου Ἄρτης 42145/5.10.1979)